


SKALA 1:100

Teckenförklaring

| | | | |
|--|-------------------------------|--|------------------------|
| | Bänkskiva med överskåp | | Kombimaskin |
| | Diskmaskin | | Torktumlare |
| | Frys | | Tvättmaskin |
| | Kyl | | Garderob |
| | Kyl och frys | | Linneskåp |
| | Mikro i överskåp | | Städsåp |
| | Spishäll med underbyggnadsugn | | Klädhängare |
| | Inklädnad i tak | | Elcentral |
| | | | Plats för vägghängd TV |

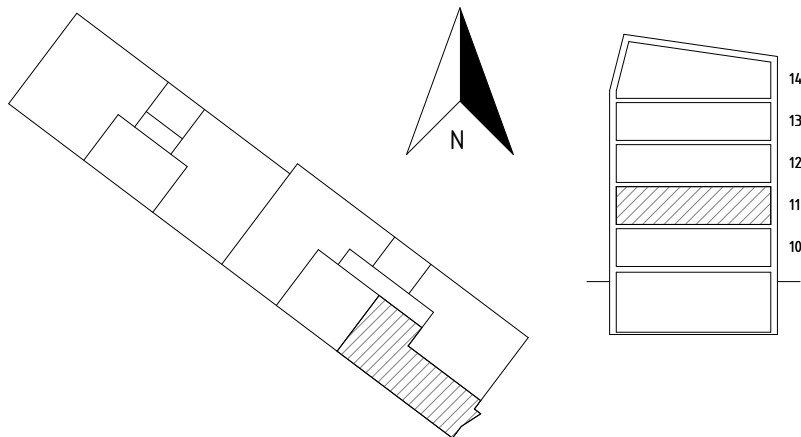

Information

Kostnader för hushållsel och varmvatten tillkommer

