


SKALA 1:100

## Teckenförklaring

	Bänkskiva med överskåp		Kombimaskin
	Diskmaskin		Torktumlare
	Frys		Tvättmaskin
	Kyl		Garderob
	Kyl och frys		Linneskåp
	Mikro i överskåp		Städsåp
	Spishäll med underbyggnadsugn		Klädhängare
	Inklädnad i tak		Elcentral
			Plats för vägghängd TV

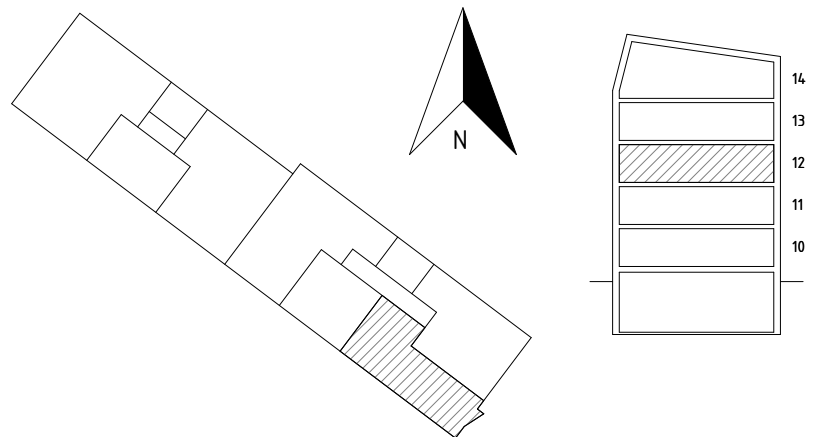

## Information

Kostnader för hushållsel och varmvatten tillkommer

