


T1 = RUMSHÖJD 2400 MM  
T2 = FULL RUMSHÖJD



SKALA 1:100

## Teckenförklaring

	Bänkskiva med överskåp		Kombimaskin
	Diskmaskin		Torktumlare
	Frys		Tvättmaskin
	Kyl		Garderob
	Kyl och frys		Linneskåp
	Mikro i överskåp		Städsåp
	Spishäll med underbyggnadsugn		Klädhängare
	Elcentral		Plats för vägghängd TV
	Inklädnad i tak		

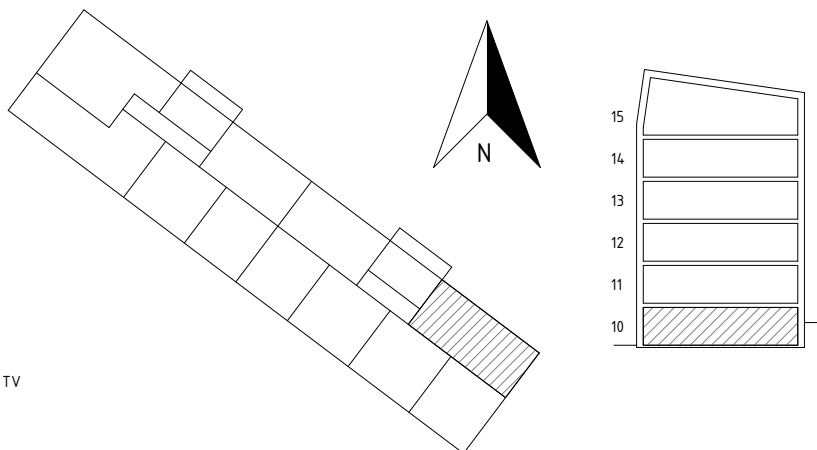

## Information

Kostnader för hushållsel och varmvatten tillkommer

