


SKALA 1:100

Teckenförklaring

	Bänkskiva med överskåp		Kombimaskin
	Diskmaskin		Torktumlare
	Frys		Tvättmaskin
	Kyl		Garderob
	Kyl och frys		Linneskåp
	Mikro i överskåp		Städskåp
	Spishäll med underbyggnadsugn		Klädhängare
			Elcentral
	Inklädnad i tak		Plats för vägghängd TV

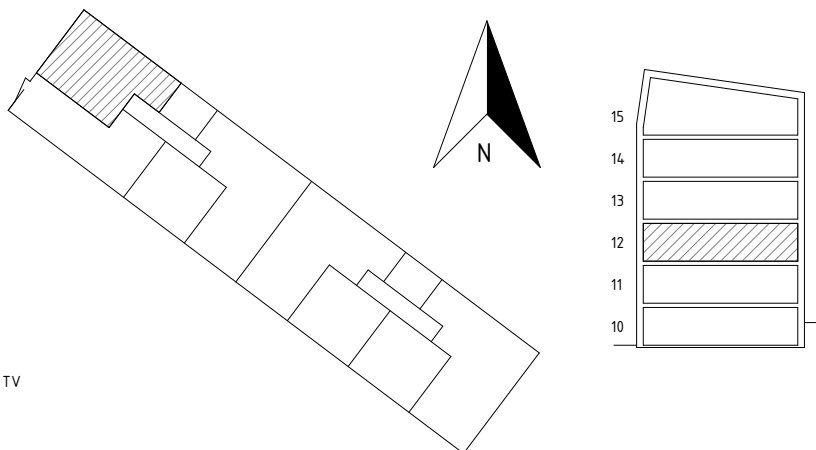

Information

Kostnader för hushållsel och varmvatten tillkommer

